


COMPARTO 3

PIANTA PIANO INTERRATO

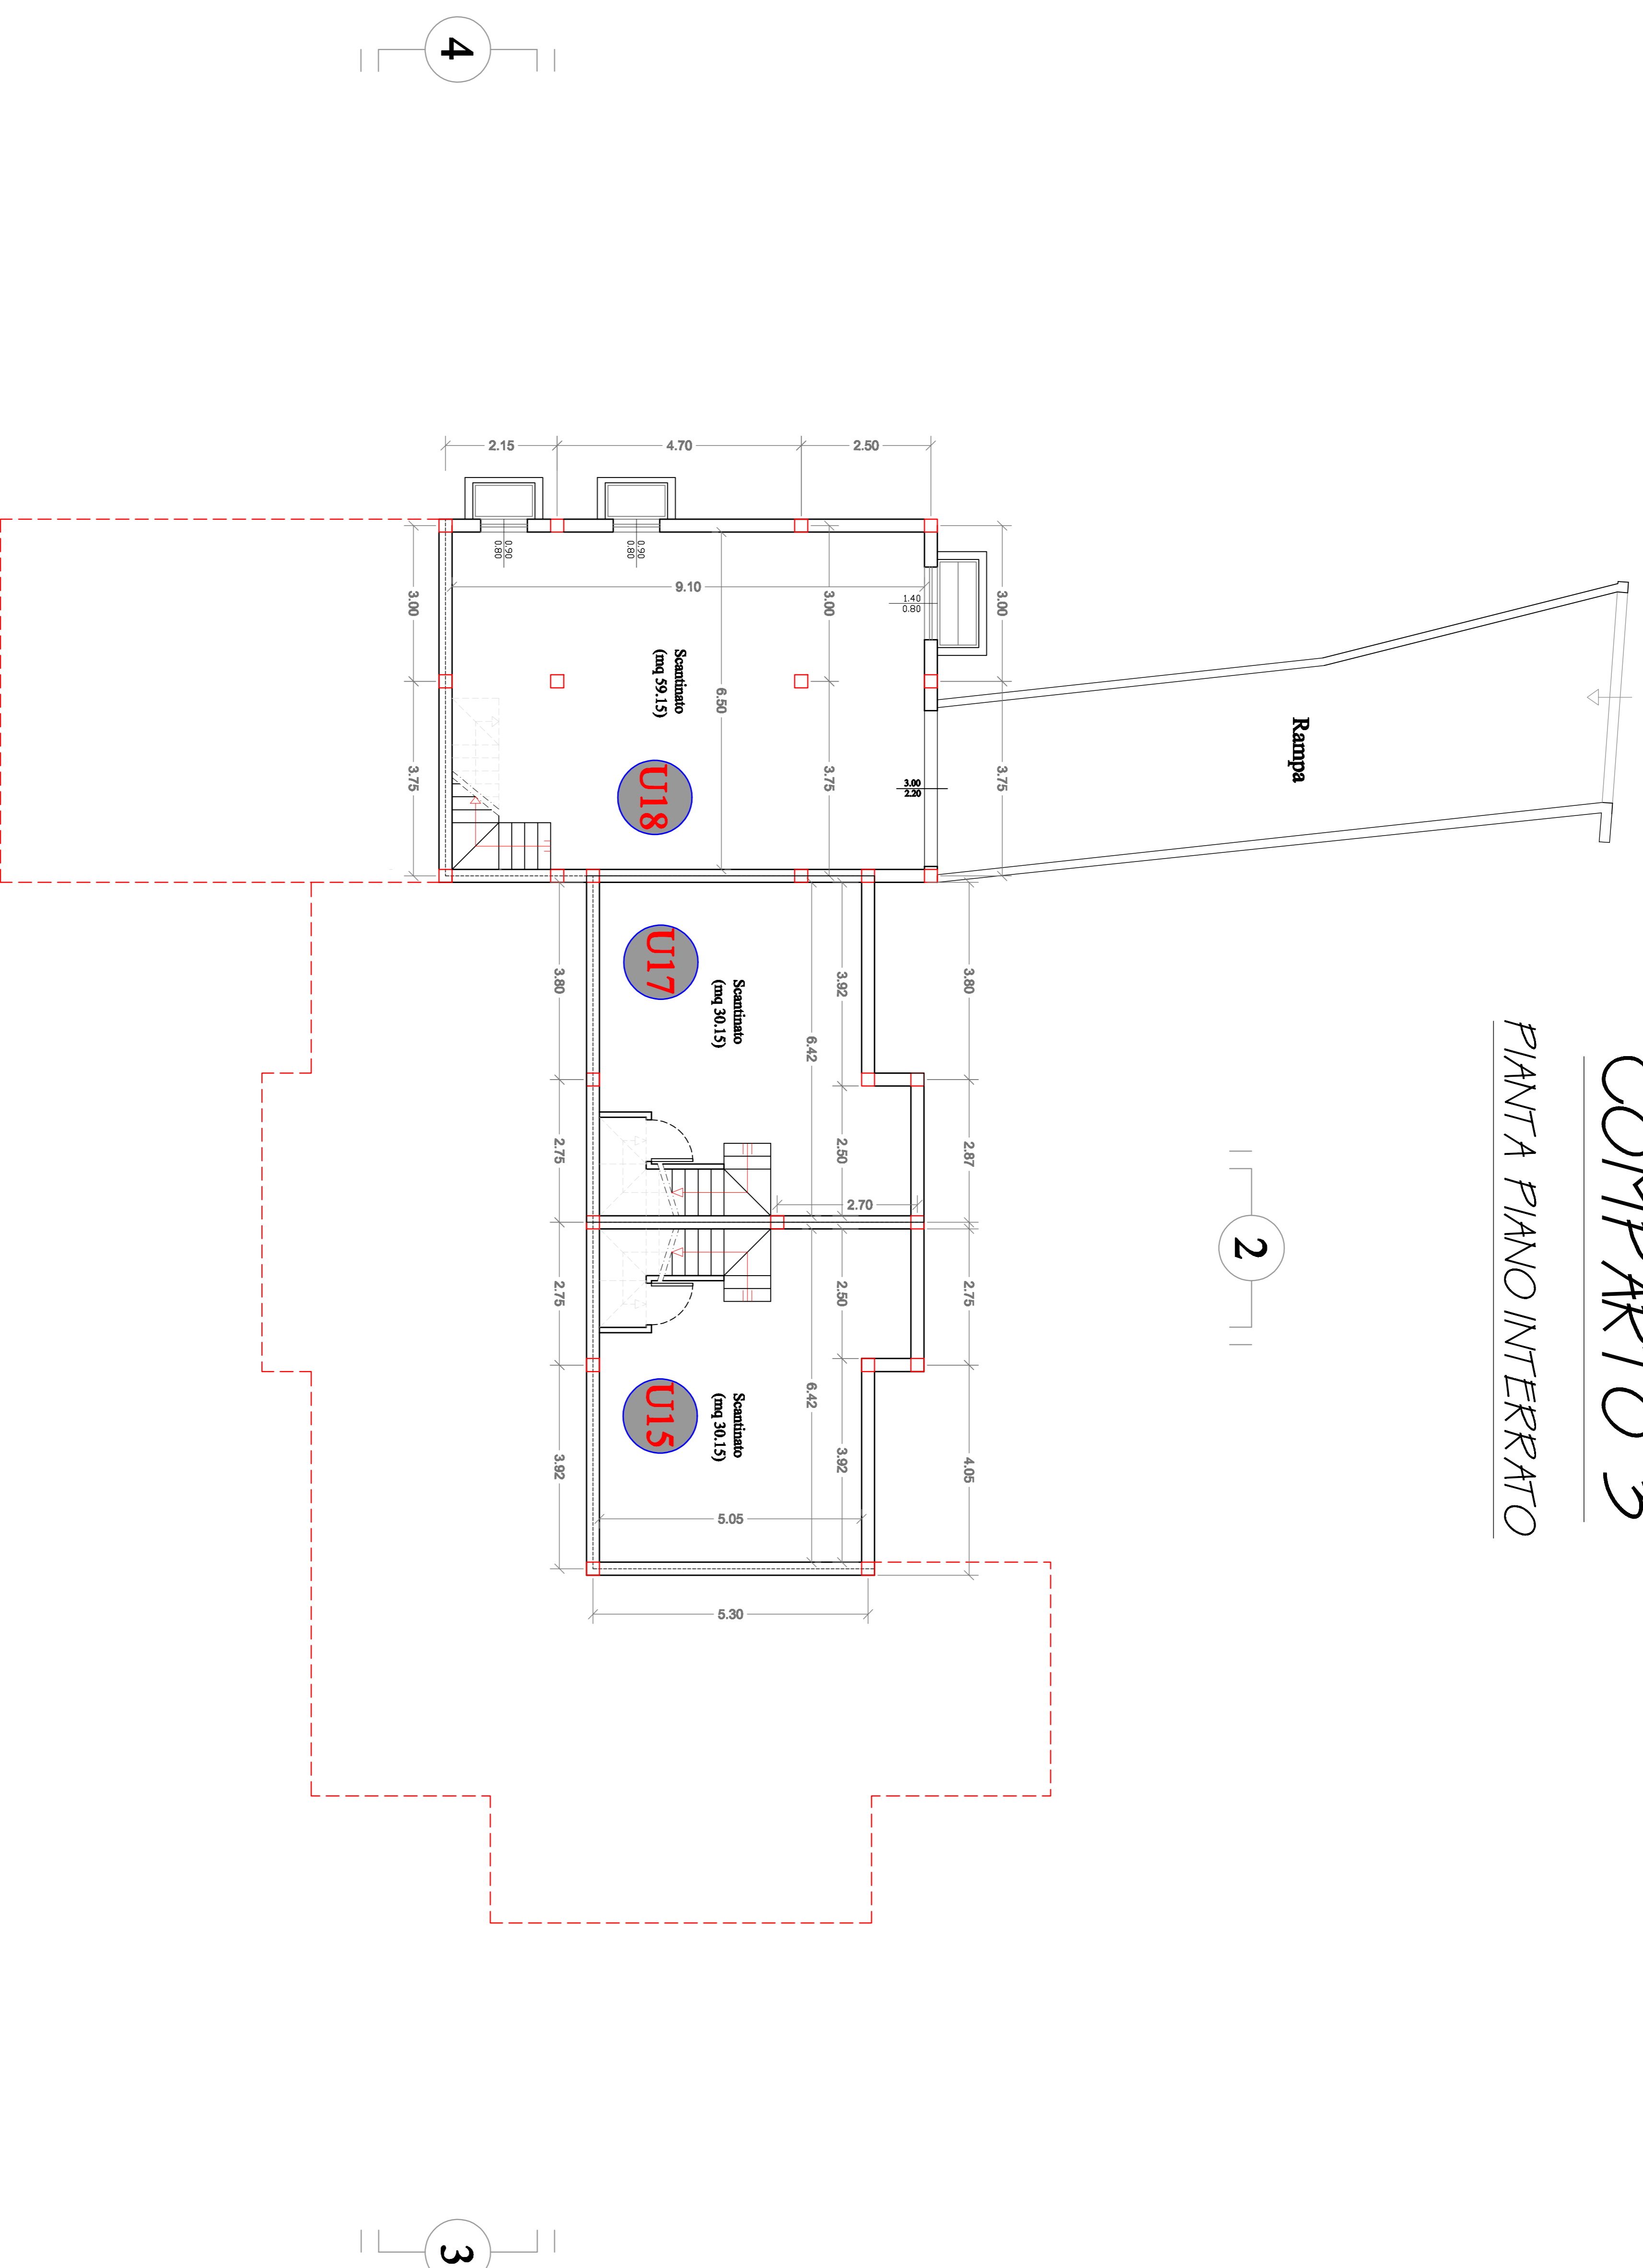

Studio Tecnico Professionale - Via Crispi 12 San Giovanni Suergiu 09010 (CI) Italia - tel 0781/689736

Ing. Pinna Giuseppe cel 347/6494960, e-mail pinn.giuse@tiscali.it - Geom. Melis Rosaria - cel 348/4069714, e-mail melis.rosaria@tiscali.it